



Salle Moustaki

Echelle 1/50

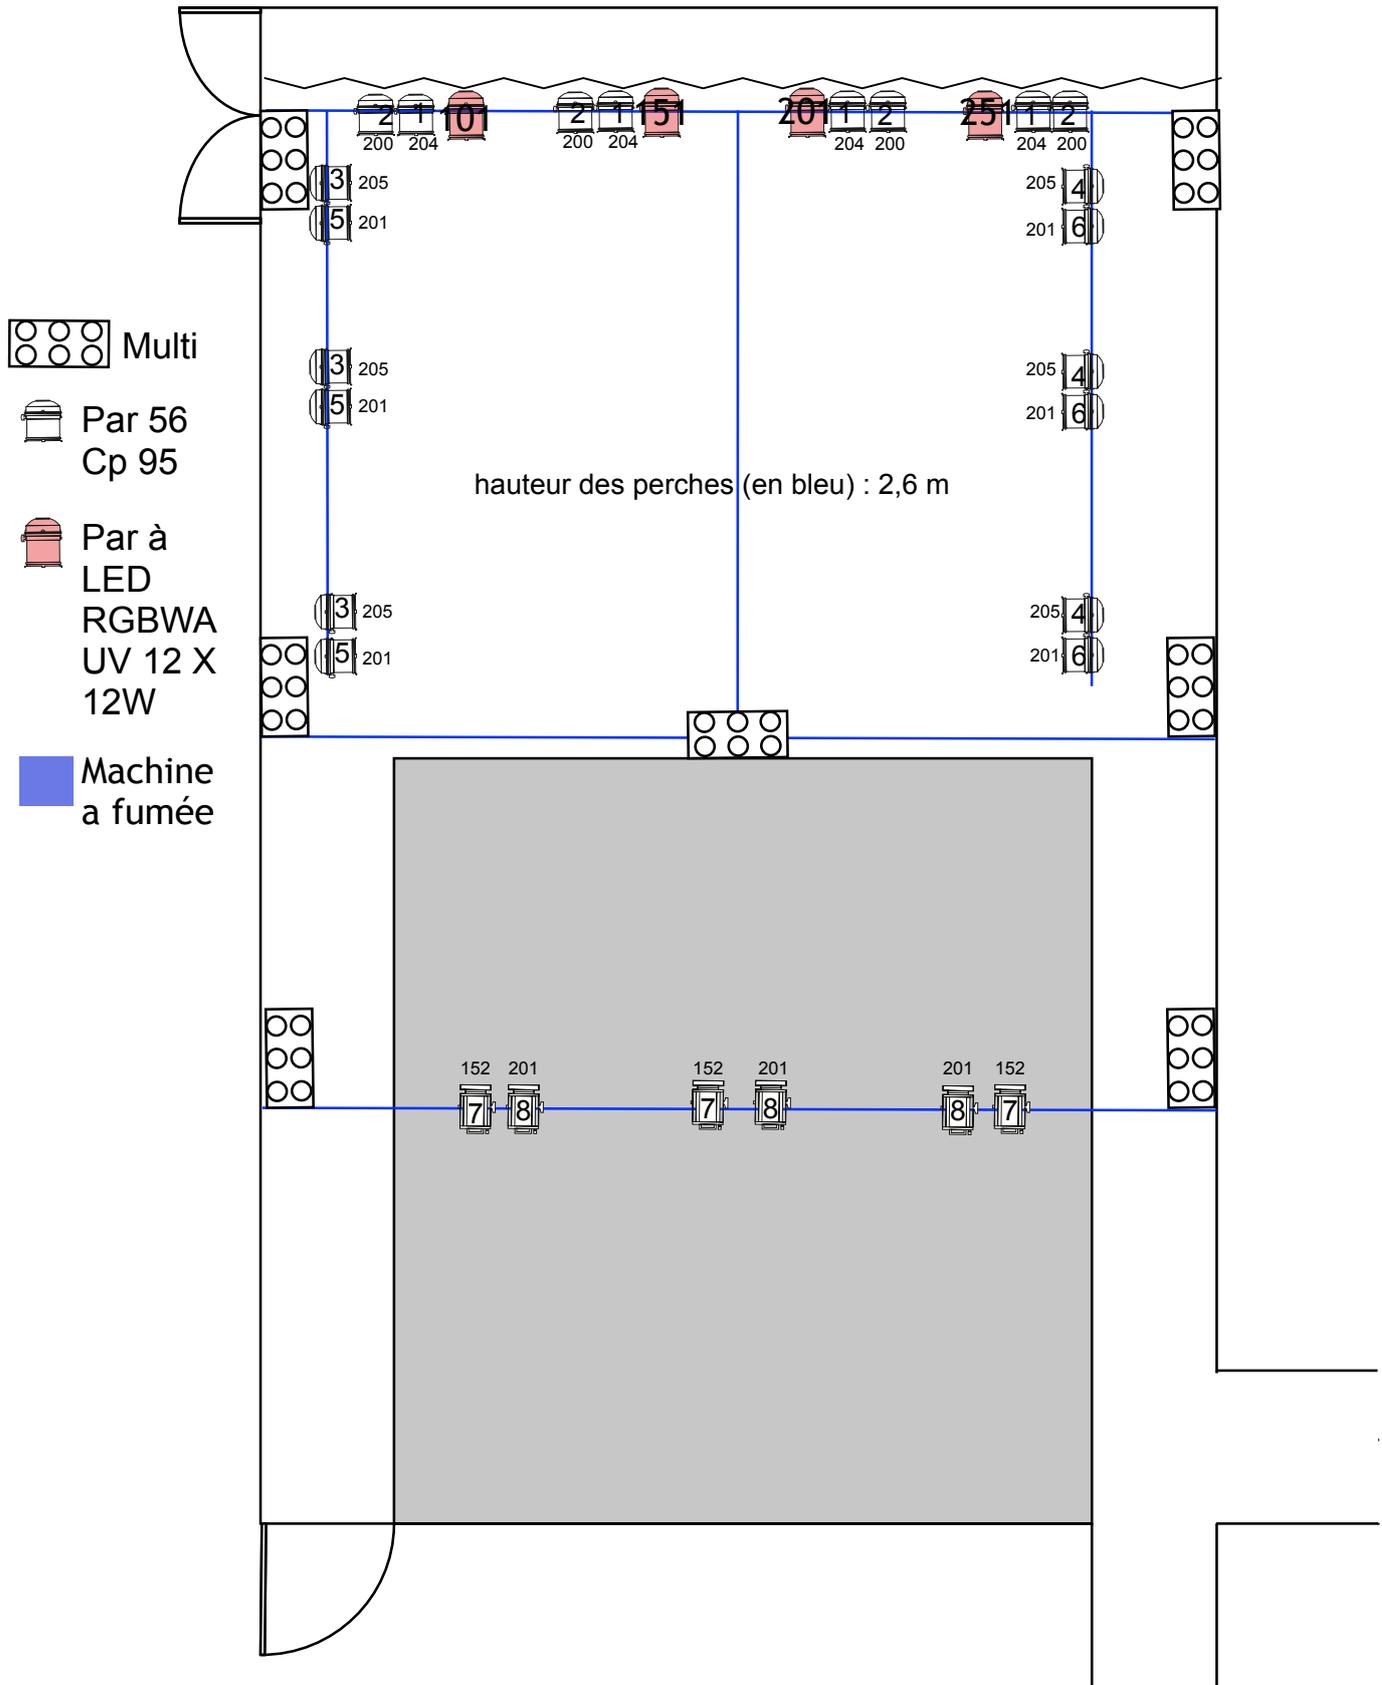

Salle Moustaki

Echelle 1/50

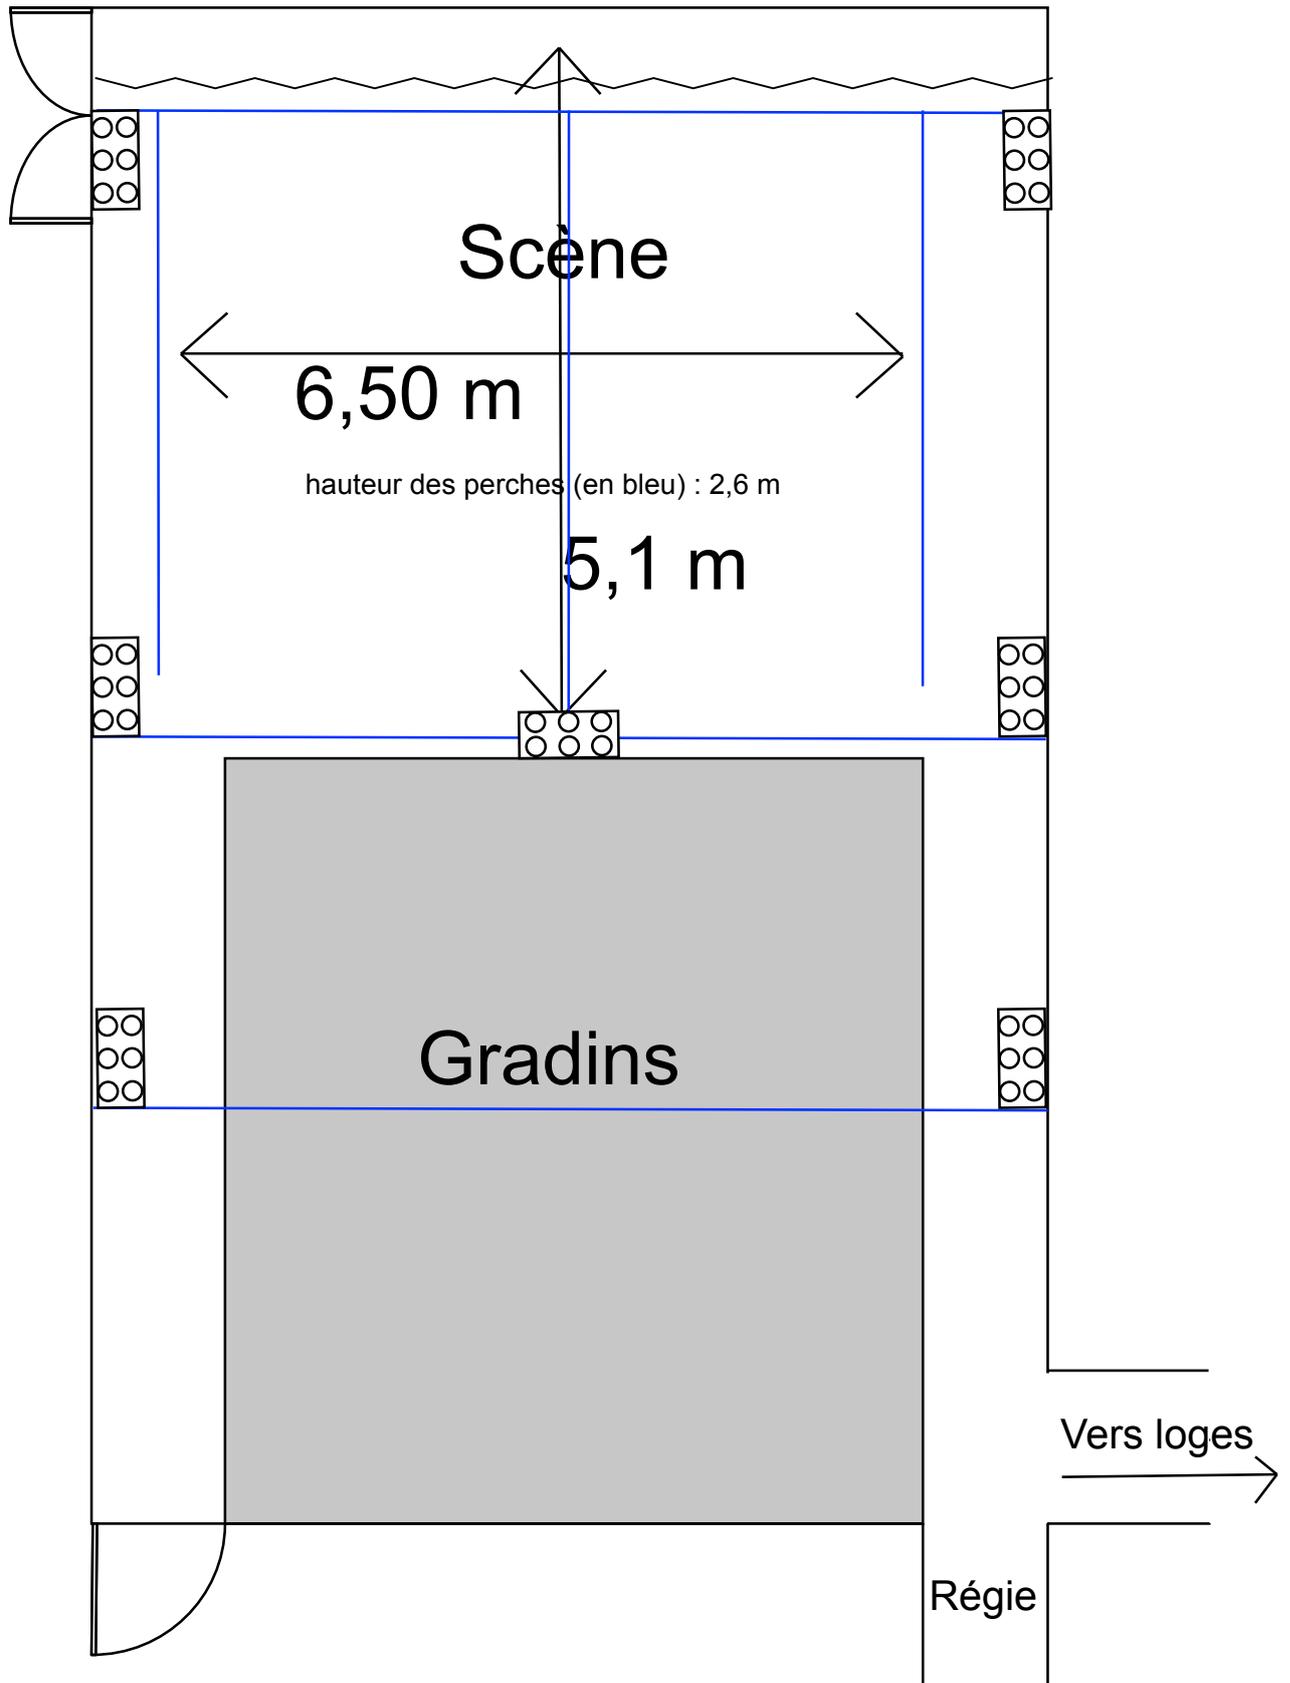

L'ARRACHE - COEUR

13, rue du 58ème R.I - 84000 Avignon - Porte Limbert

CONDITIONS TECHNIQUES:

SALLE MOUSTAKI - 70 places

Salle climatisée, accessible aux PMR

Un rideau de fond et des pendrillons noirs sont équipés à l'allemande (le long des murs de fond de scène et cour) à jardin, mur noir.

Eclairage

Voir Plan Feux annexe

Gradateurs :

- 18 circuits 2kw 3 X 6 ADB Micropack

Matériel en régie :

1 Imac 24 pouces

Soft Lumière Dlight

1 Korg Nanokontrol 2

1 contrôleur Midi 24 fader

Interface Son Alesis IO4

Son :

Matériel fourni par le Train Théâtre Dans le cadre du Partenariat ADAMI

1 console LS9-16

4 enceintes Amadeus MPB 200

2 enceintes DXR 12

Micros suivant les demandes.

Divers :

. Clim, VMC

Loge comprenant : Miroirs, WC, douche, lavabos,